




Appearance

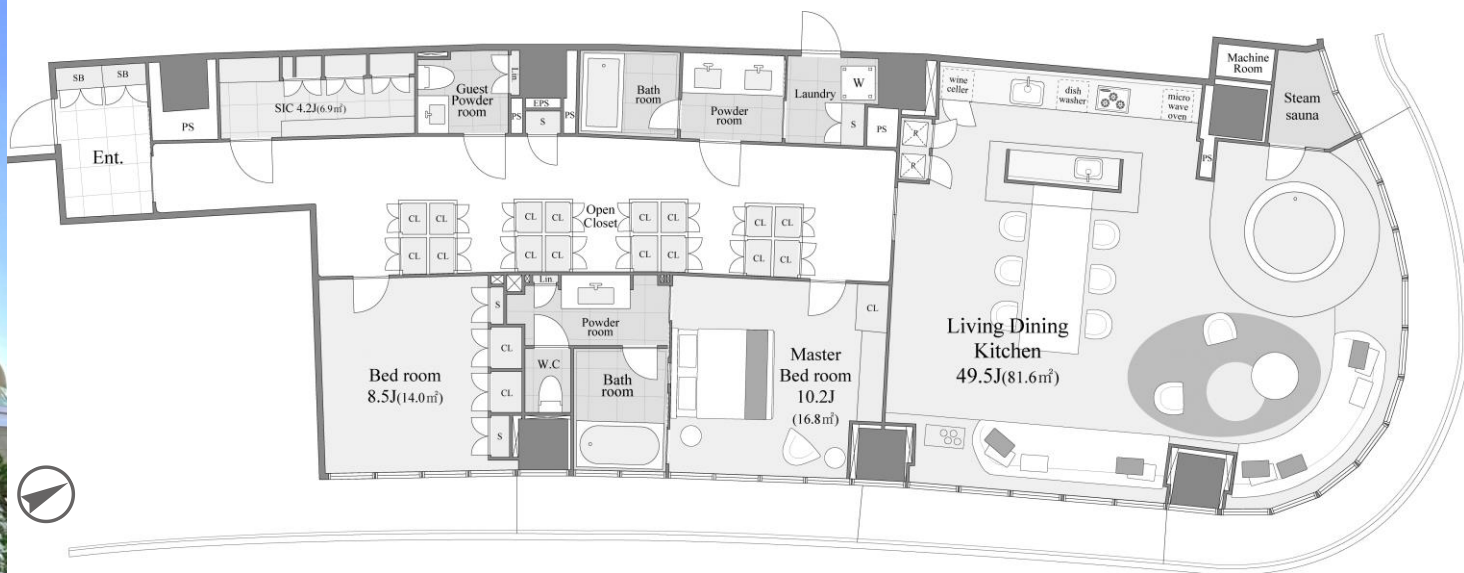

2LDK+SIC / 200,000 万円 (税込)

新規フルリノベーションのプレミアムフロア
ハイルーフ駐車場の専有使用権付き

— パークコート青山ザタワー —

PARK COURT AOYAMA THE TOWER

東京メトロ銀座線、半蔵門線 / 都営大江戸線
青山一丁目駅 5番出口 徒歩3分

東京メトロ千代田線
乃木坂駅 5番出口 徒歩9分

駐車場サイズ 全長5,300mm以下 全幅2,050mm以下
全高2,050mm以下 全重2,500kg以下

住所：東京都港区南青山2-3-3 土地権利：所有権 完成：2017（平成29）年12月 総戸数：160戸
構造：鉄筋コンクリート造 地上26階建地下1階付（25階部分）

専有面積：213.58㎡（64.60坪） バルコニー：なし 備考：司法書士当社指定

施主：三井不動産レジデンシャル株式会社 施工：株式会社大林組 現況：空室 建物引渡：相談
管理会社：三井不動産レジデンシャルサービス株式会社 管理体制：24時間有人管理（夜間警備員）
管理費：166,810円 積立金：27,980円 駐車場使用料：74,000円 インターネット接続料：2,420円
専有トランクルーム使用料：4,500円 管理費・積立金等計：275,710円 駐車場：住戸付設
自転車置き場：月額200～300円 バイク置き場：月額2,000円 ペット飼育：可（細則有り）
事務所使用：不可 モニター付オートロック：有り 宅配ボックス：有り